
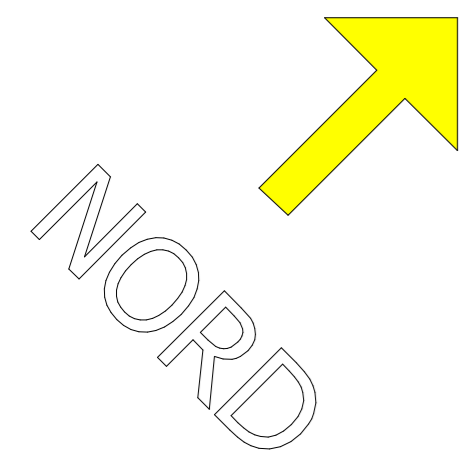


Rue Jean Cugnot dimensions extérieures

Bâtiment C + Terrain D

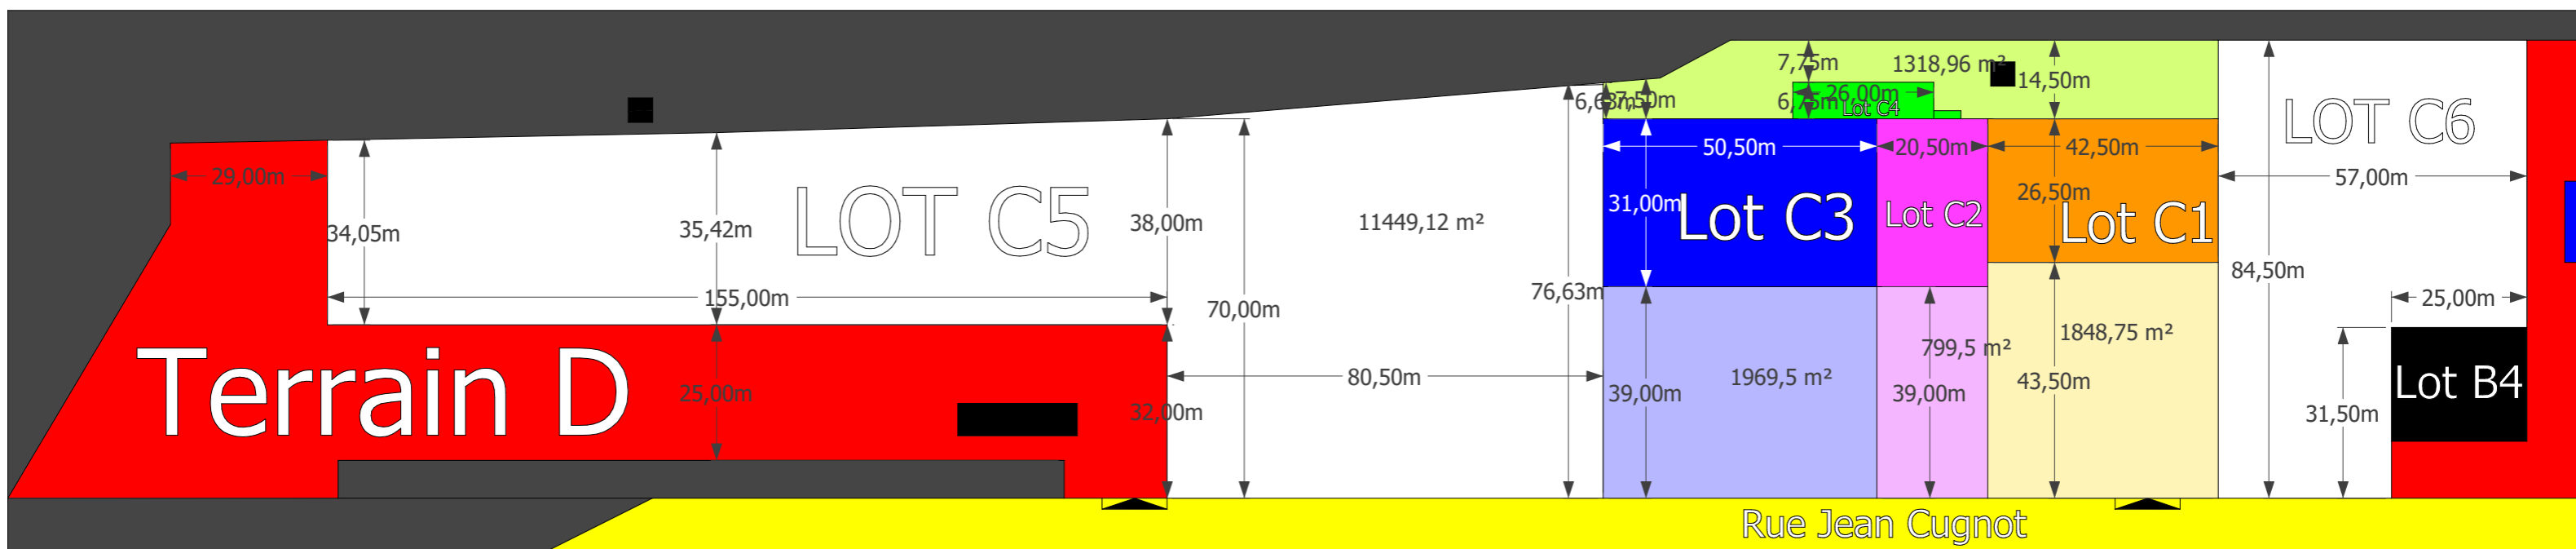

□ Terrain exploitable

■ Terrain déjà exploité

■ Bâtiment déjà exploité

▣ Parcelles attribuées à chaque lot

■ Parcelles voisines inexploitable

■ Rue Jean Cugnot / Voie publique