



Rue Teilhard de Chardin

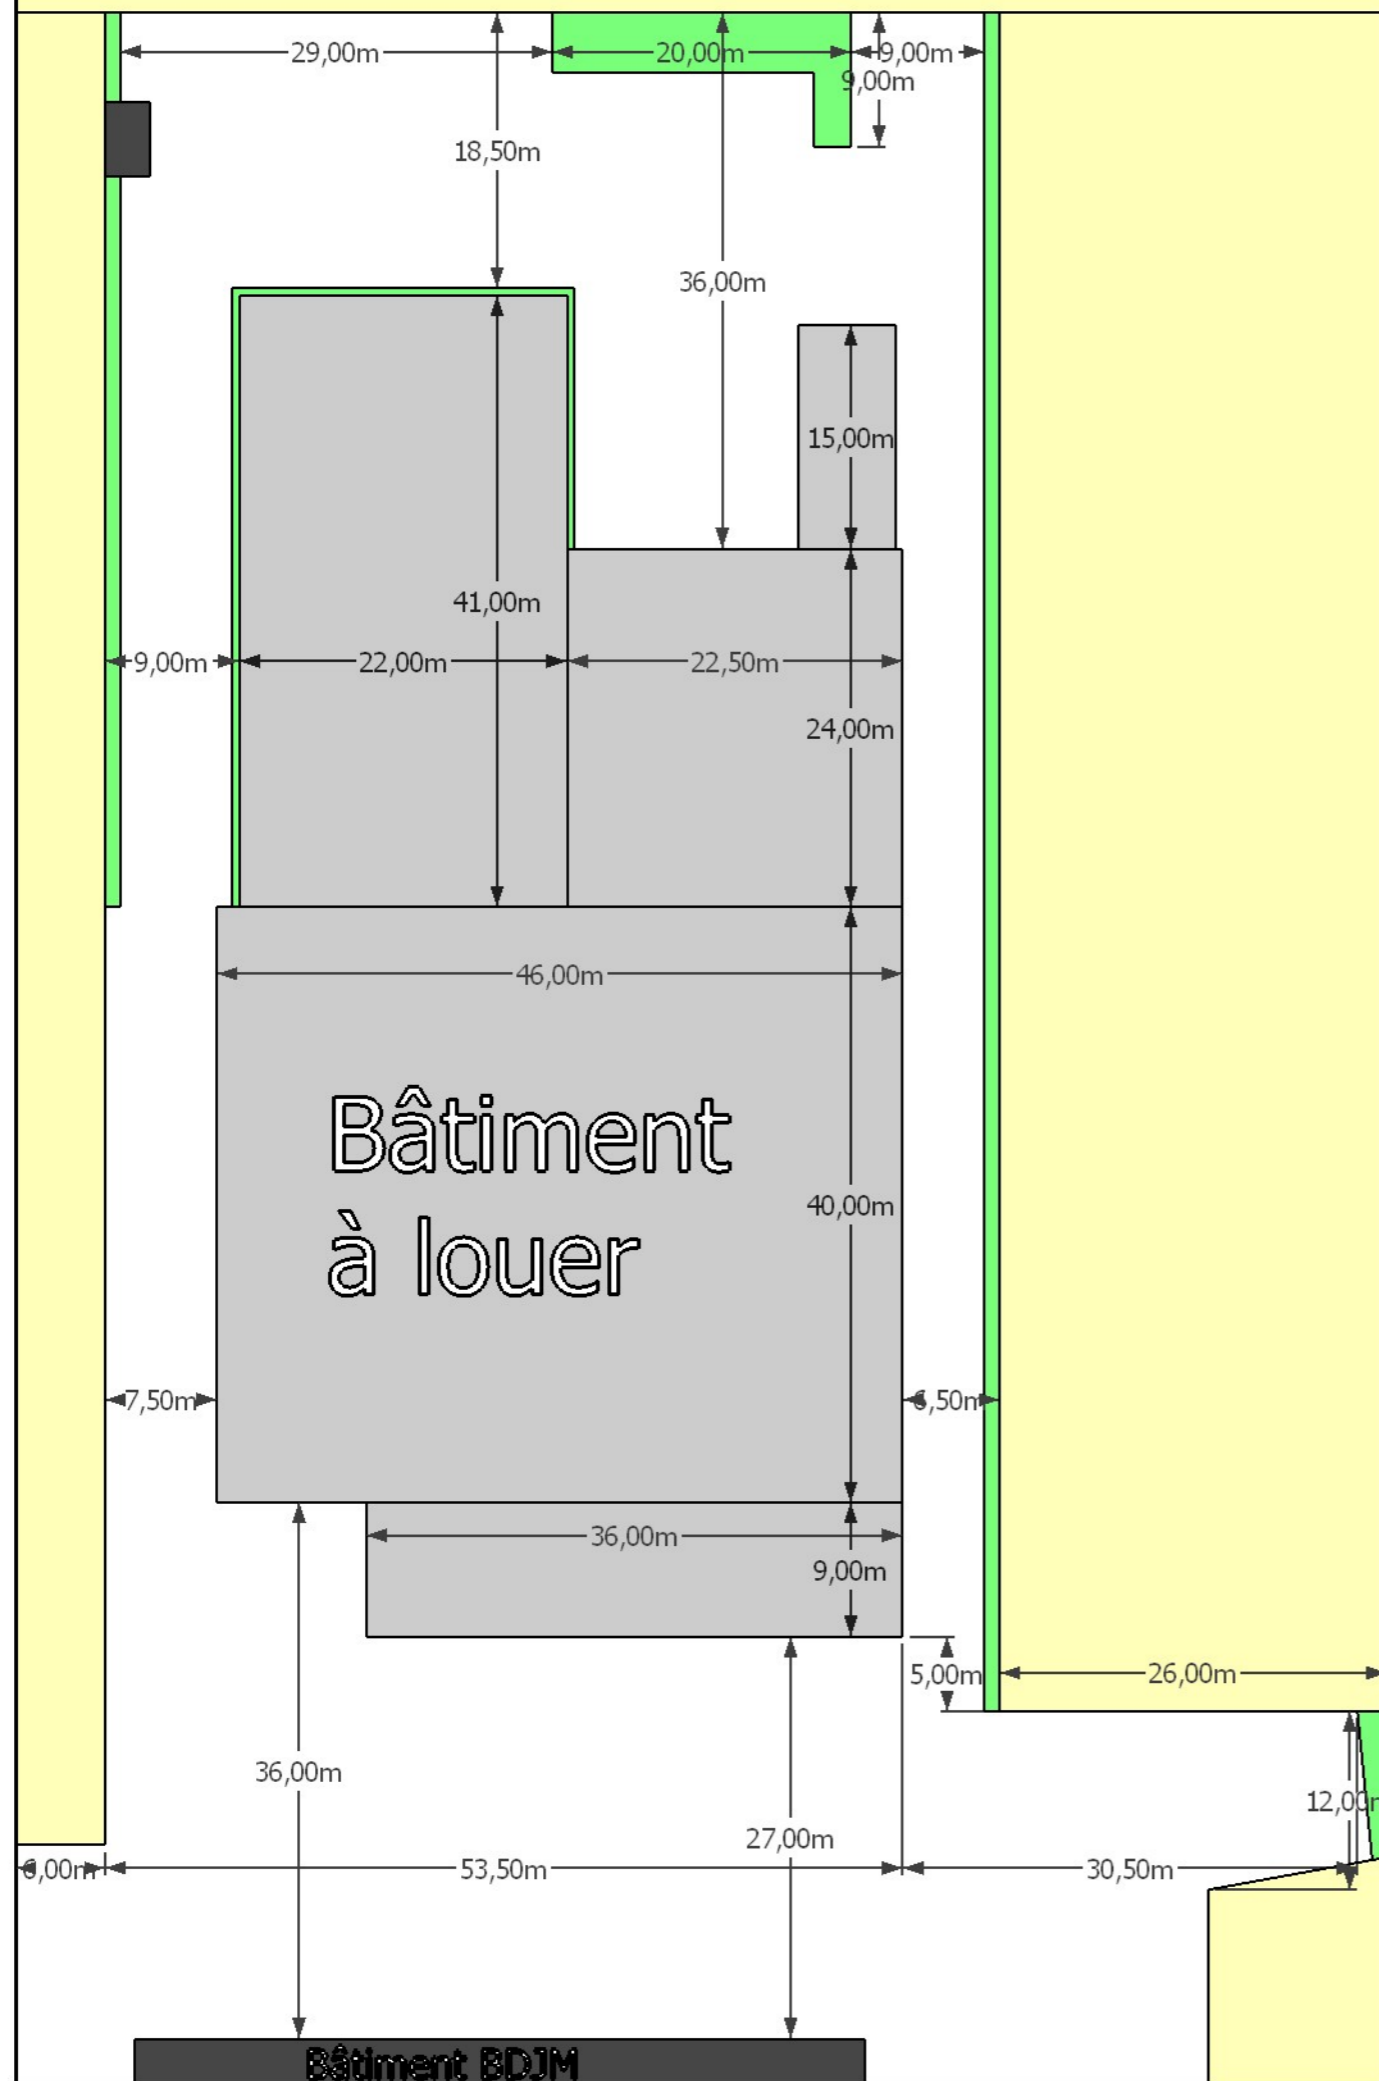

Plans des extérieurs du 3 Rue Teilhard de Chardin

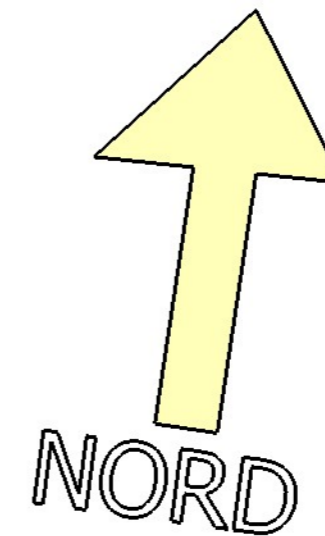

- Voirie lourde neuve
- Emprise au sol bâtiment à louer
- Espaces verts
- Emprise au sol bâtiment voisin BDJM
- Terrains voisins non exploitables