



1 ELEVATION NORD PROJET
Ech : 1 : 200

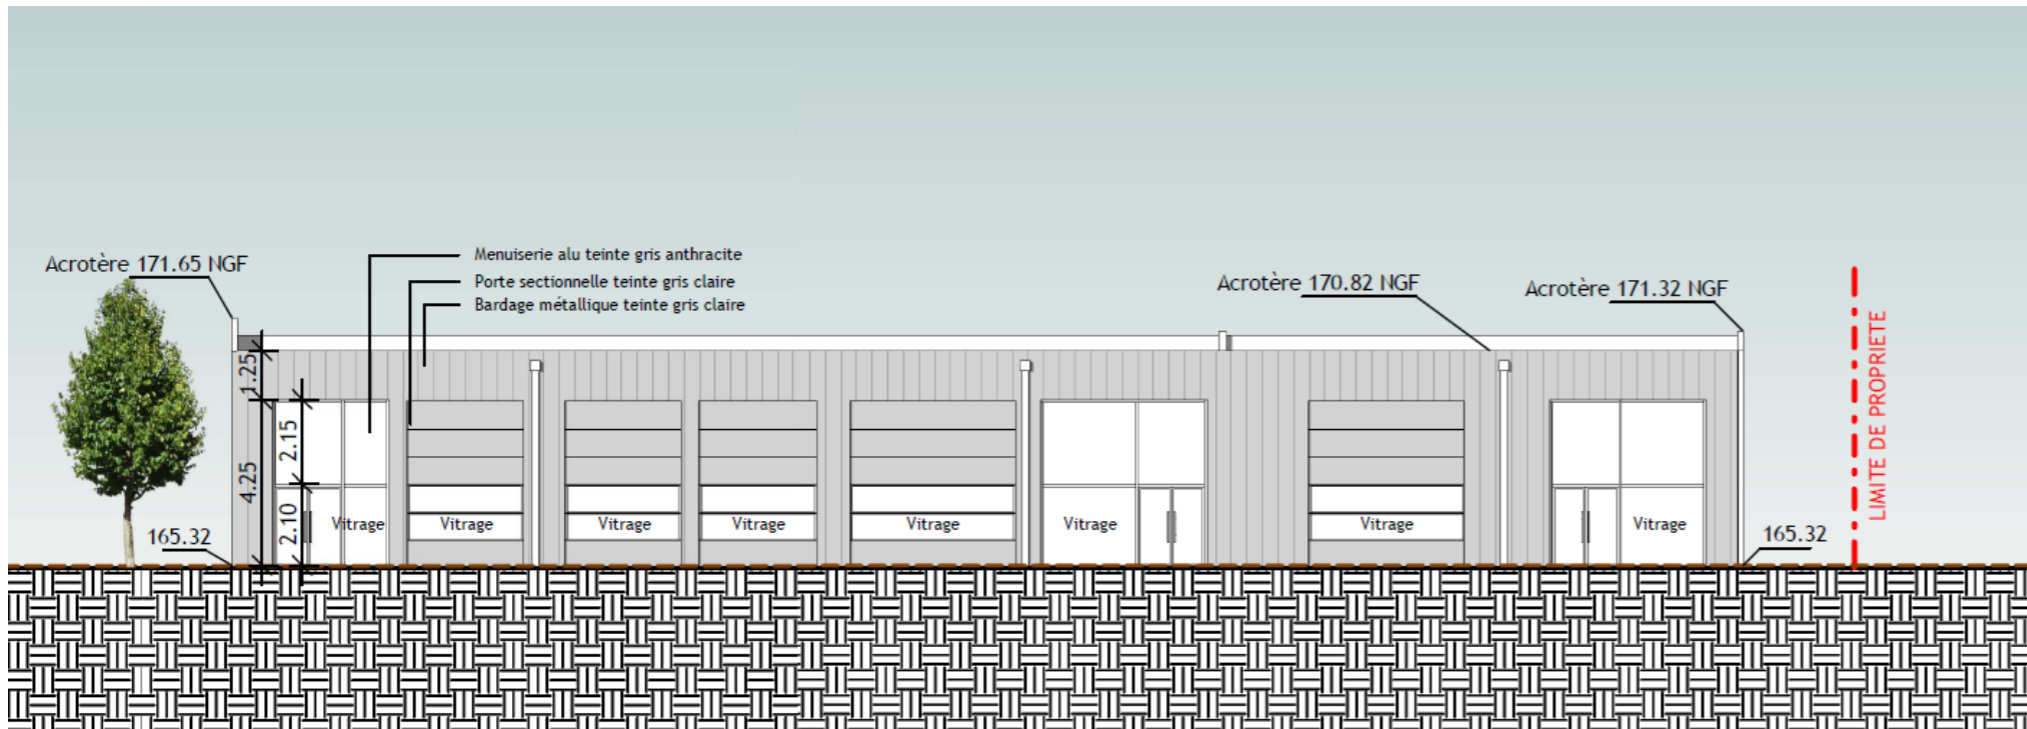

2 ELEVATION SUD PROJET
Ech : 1 : 200

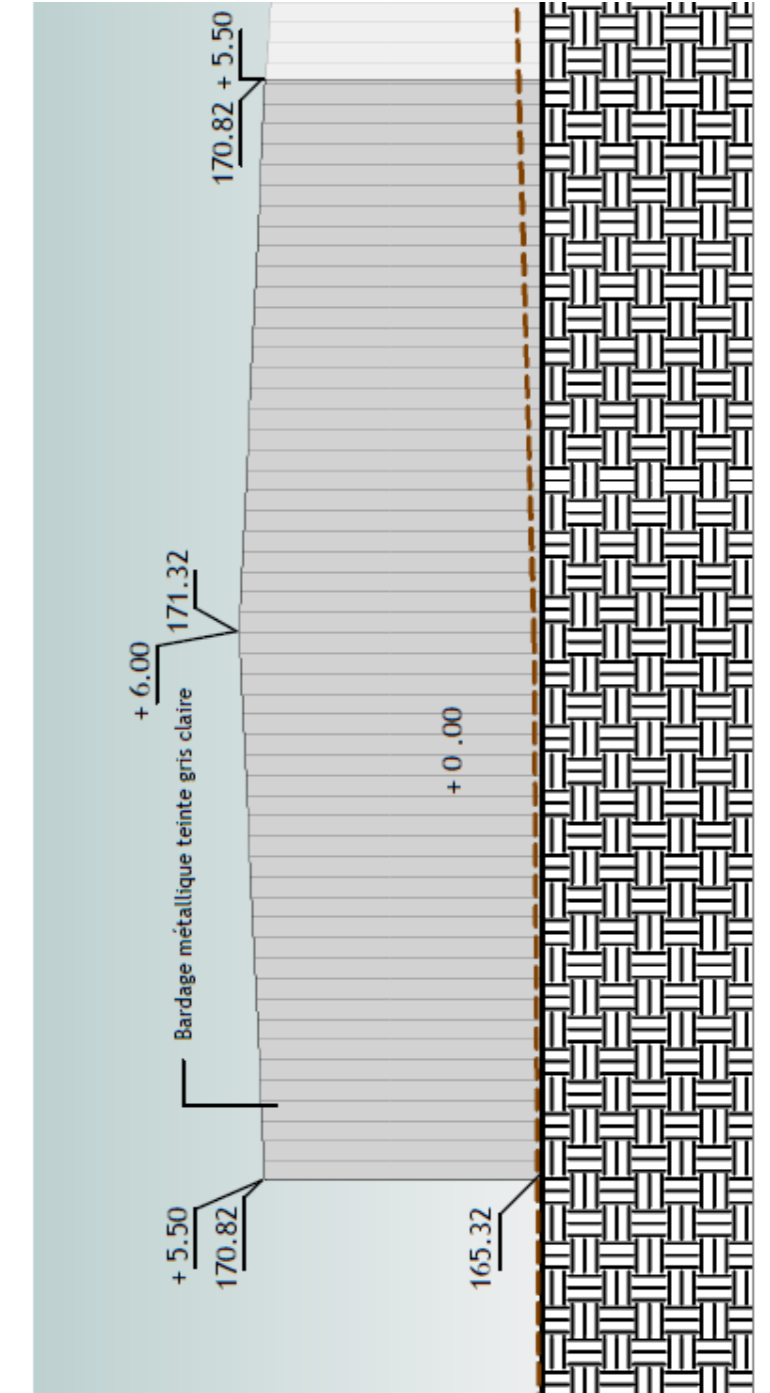

5 ELEVATION EST ENTREPOT
PROJET⁰⁰