
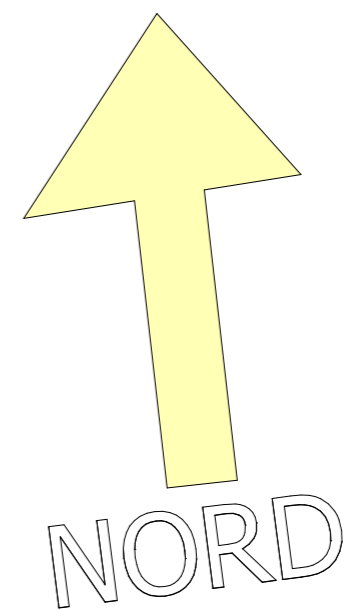


Plan des extérieurs du 6 Rue des Drapiers

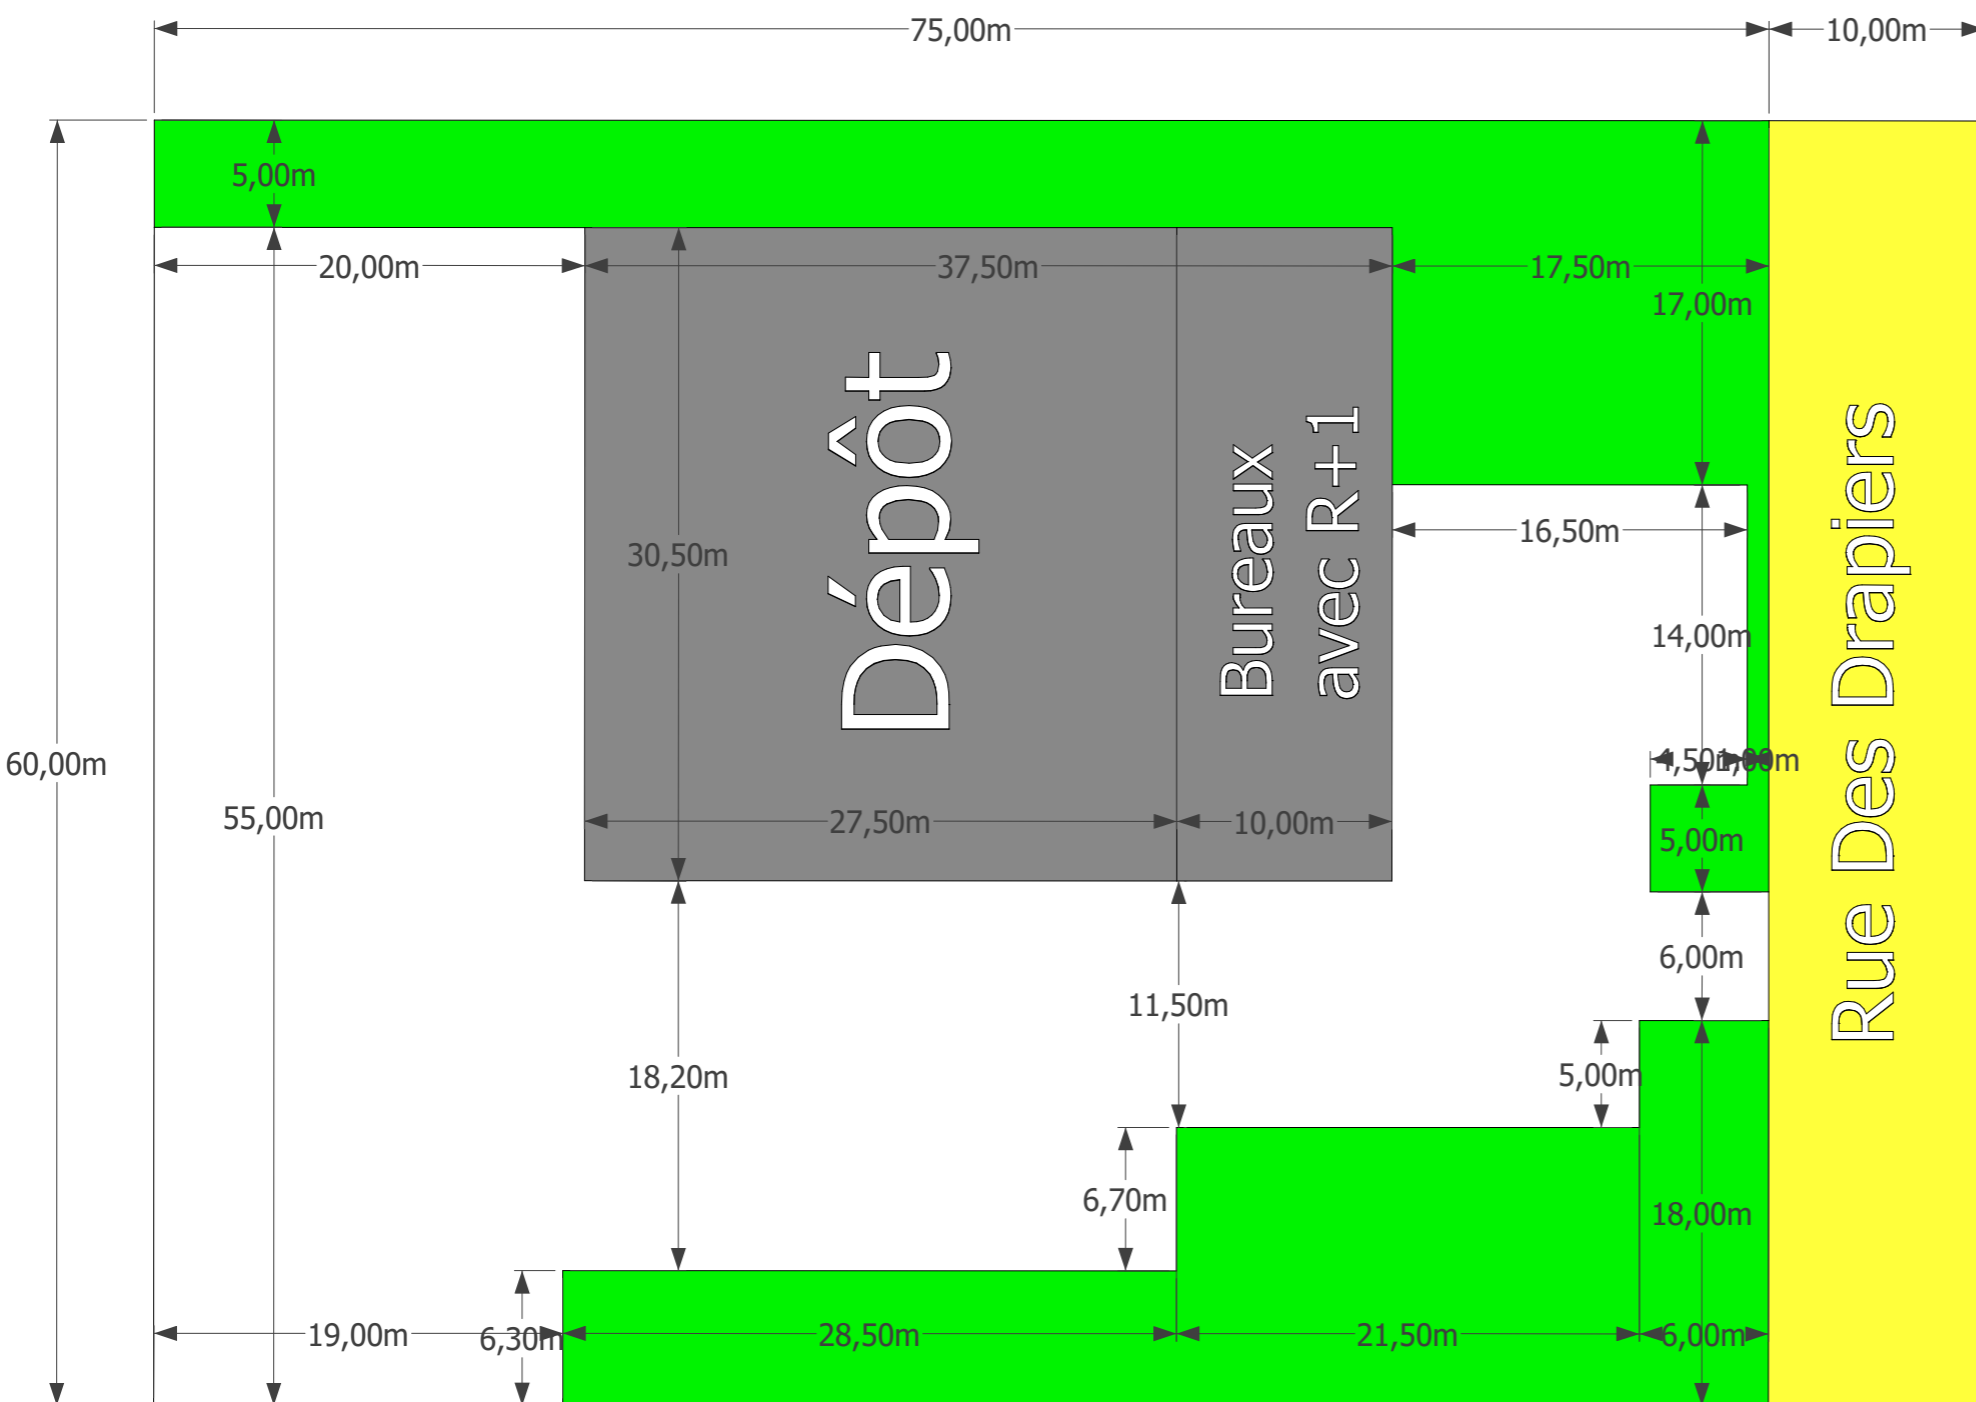

- Voiries et parkings
- Emprise au sol bâtiment à louer
- Espaces verts
- Voie publique