


Pierre LEPINE
 Architecte D.P.L.G.
 4, Rue d'Enfer 57000 METZ
 Tél. 09 87 36 66 14 - Fax 03 87 36 02 90

S.C.I. DE L' ETOILE	3
GARAGE PAUL KROELY ETOILE 57 à MORSBACH PROJET D'EXTENSION	PC2
DEMANDE DE MODIFICATION D'UN PC	
PLAN DE MASSE MODIFIÉ	éch : 1/500°

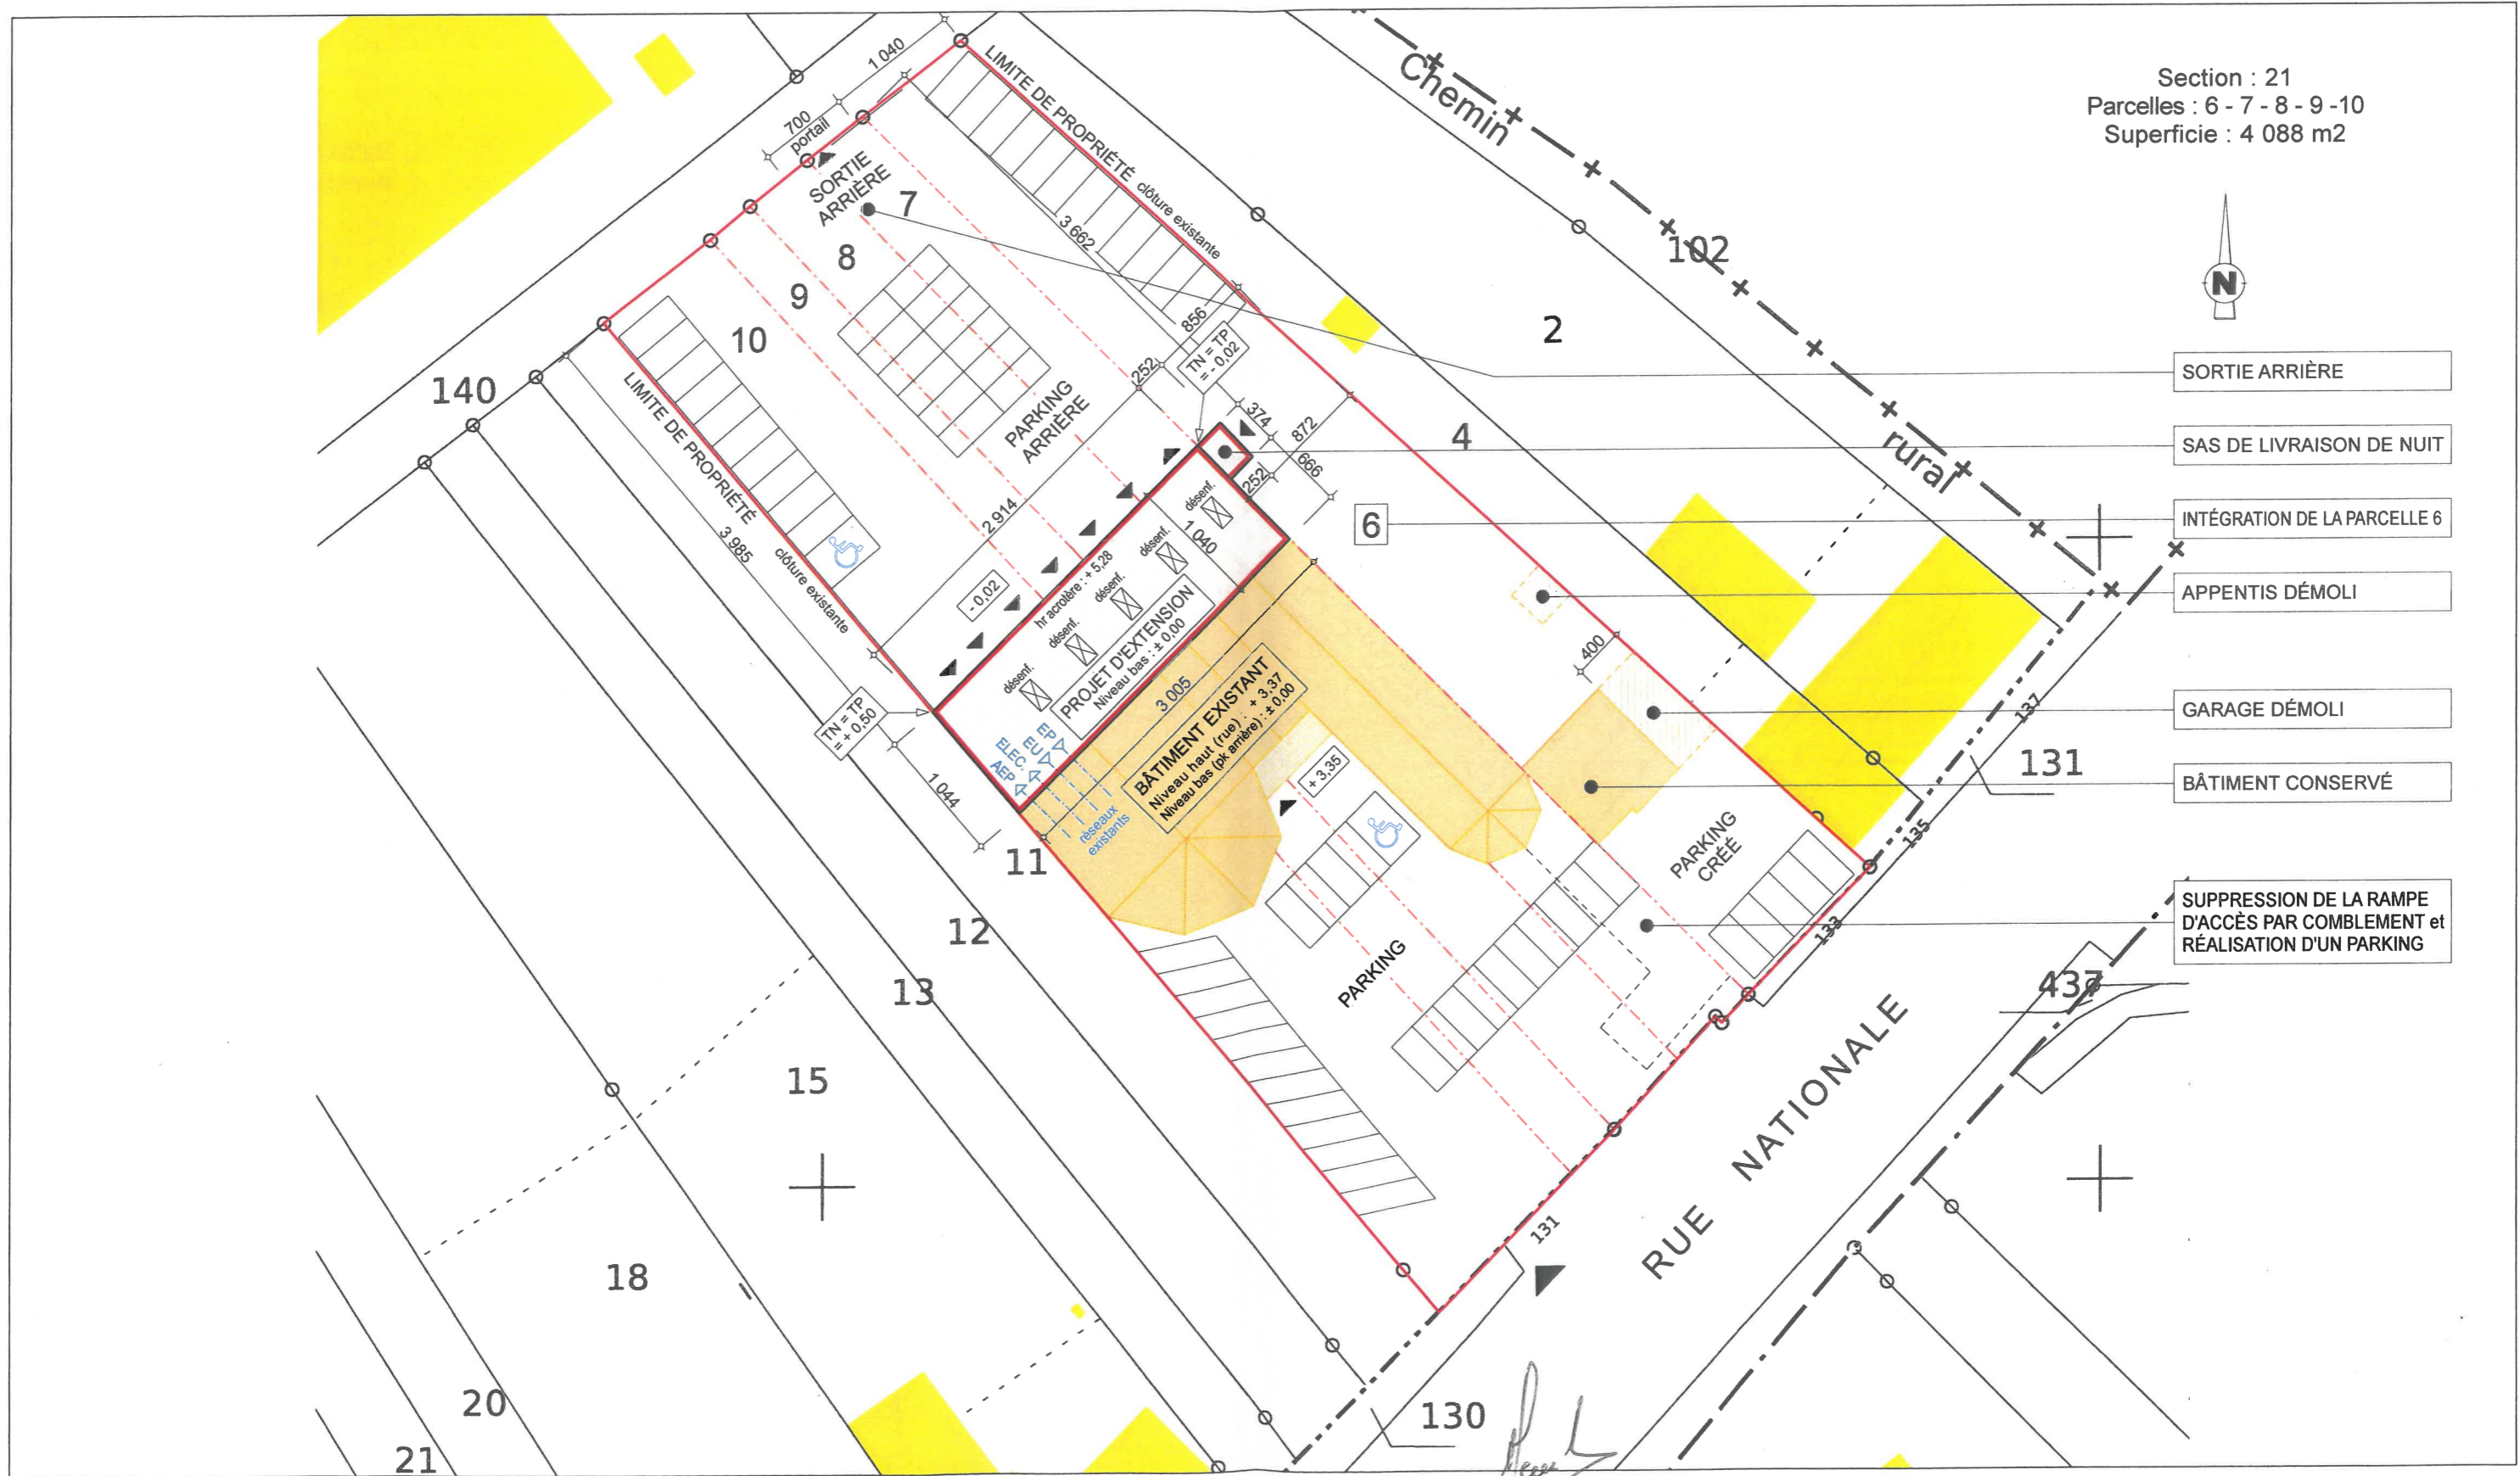

Section : 21
 Parcelles : 6 - 7 - 8 - 9 - 10
 Superficie : 4 088 m²



- SORTIE ARRIÈRE
- SAS DE LIVRAISON DE NUIT
- INTÉGRATION DE LA PARCELLE 6
- APPENTIS DÉMOLI
- GARAGE DÉMOLI
- BÂTIMENT CONSERVÉ
- SUPPRESSION DE LA RAMPE D'ACCÈS PAR COMBLEMENT et RÉALISATION D'UN PARKING

Handwritten signature